




Assunto: Gestão de Ativos. Parcela de terreno com 9.084 m², Quintinhas, Charneca de Caparica. Constituição de Direito de Superfície. Fábrica da Igreja de São José.

Proposta Nº 909-2019 [DPAT]

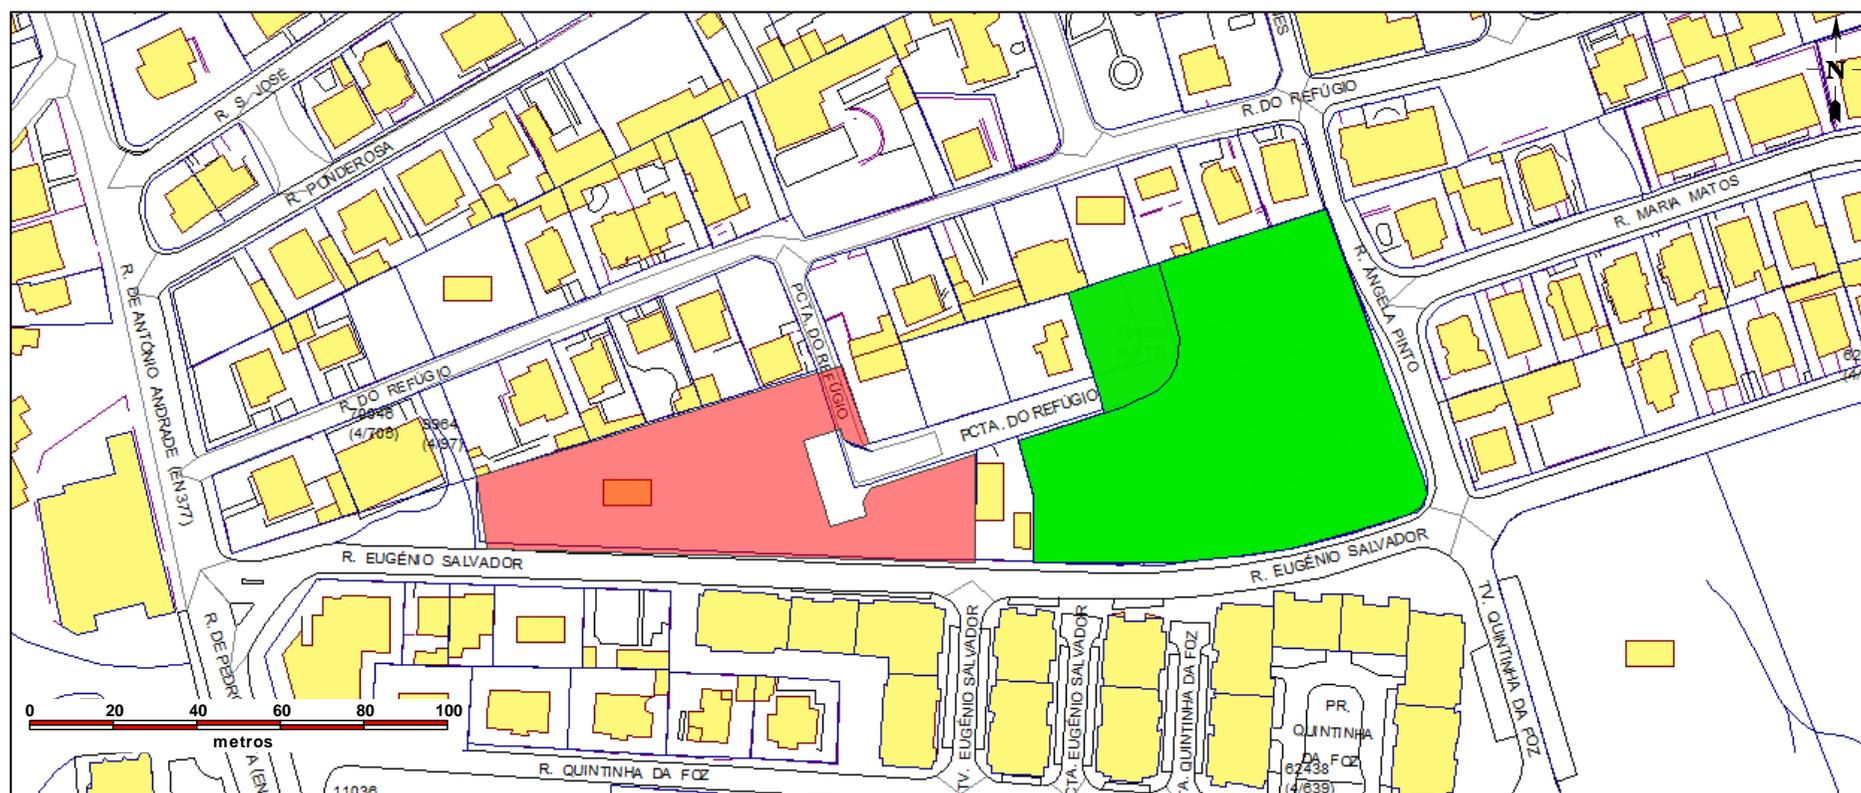

■ – Área a ocupar pelo projeto